


VÝSTAVBA VÍCEÚČELOVÉHO OBJEKTU - LABSKÁ

ŠPINDLERŮV MLÝN - LABSKÁ

ŘEZY 1:250

ŘEZ A-A

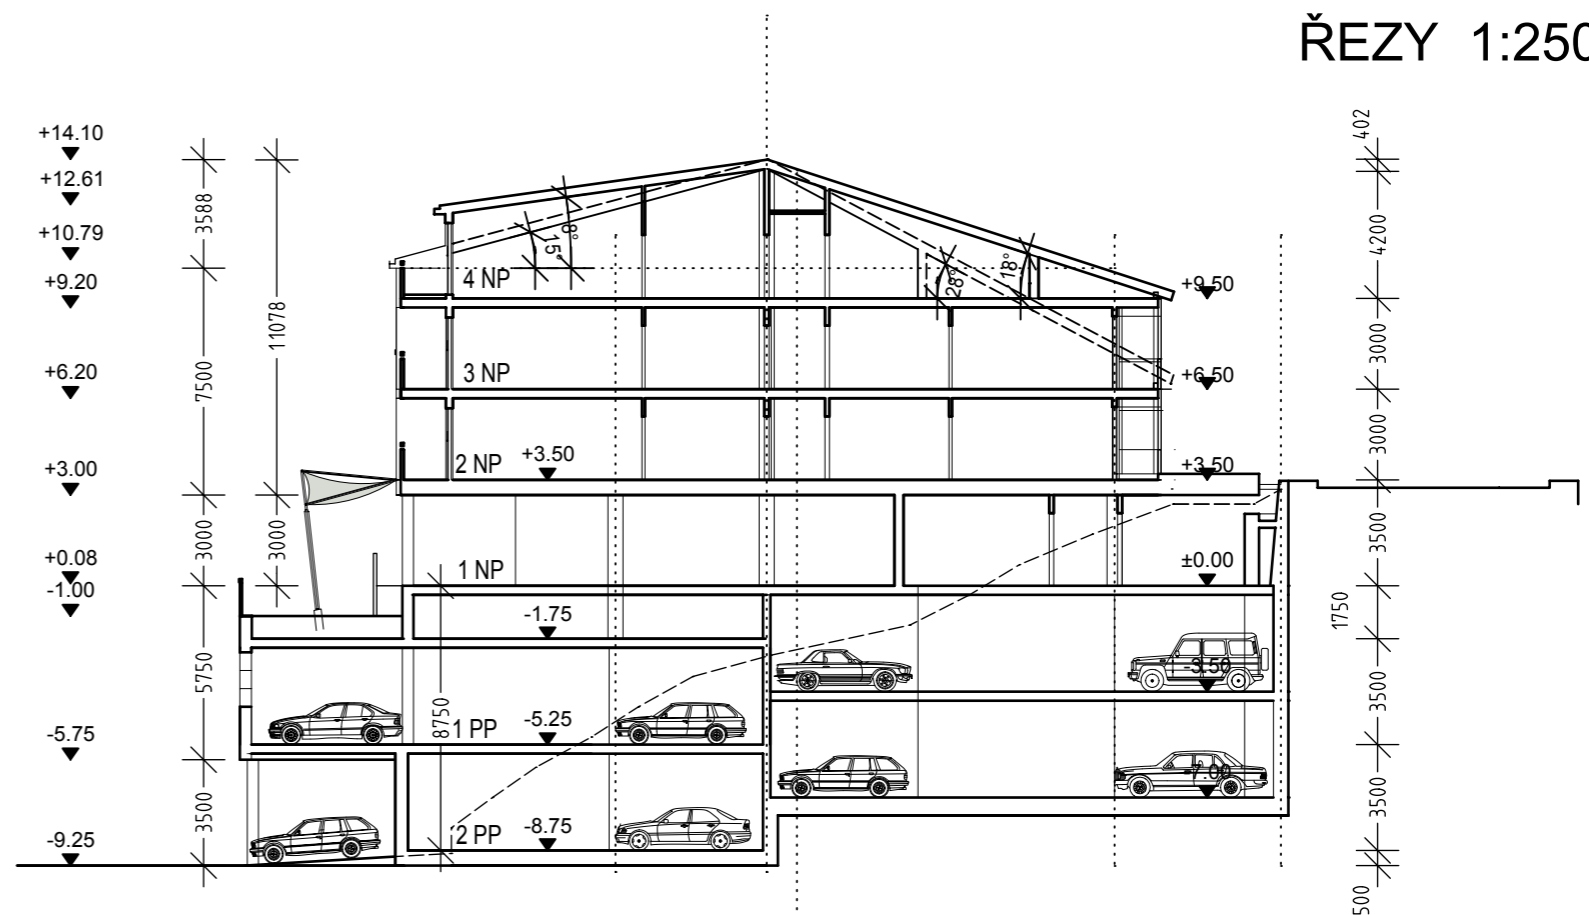

ŘEZ B-B'



INVESTOR:

A-SWEEP, a.s.
Dornychova 57, 617 00 Brno

ZPRACOVATEL.:

PARS - projekční kancelář, Praha 2, Gorazdova 6
Ing.arch. Michael Hobza, Praha 6, Bělocká 20

ArchA projekční ateliér s.r.o., Praha 2, Žitná 49
Ing.arch. Borislav Kotek, Ing.arch. Zdenka Jarchovská