


ŠALDOVA 12

DISPOZIČNÍ ŘEŠENÍ TYPICKÉHO PATRA

VARIANTA 4 - KANCELÁŘE - 2 FIRMY

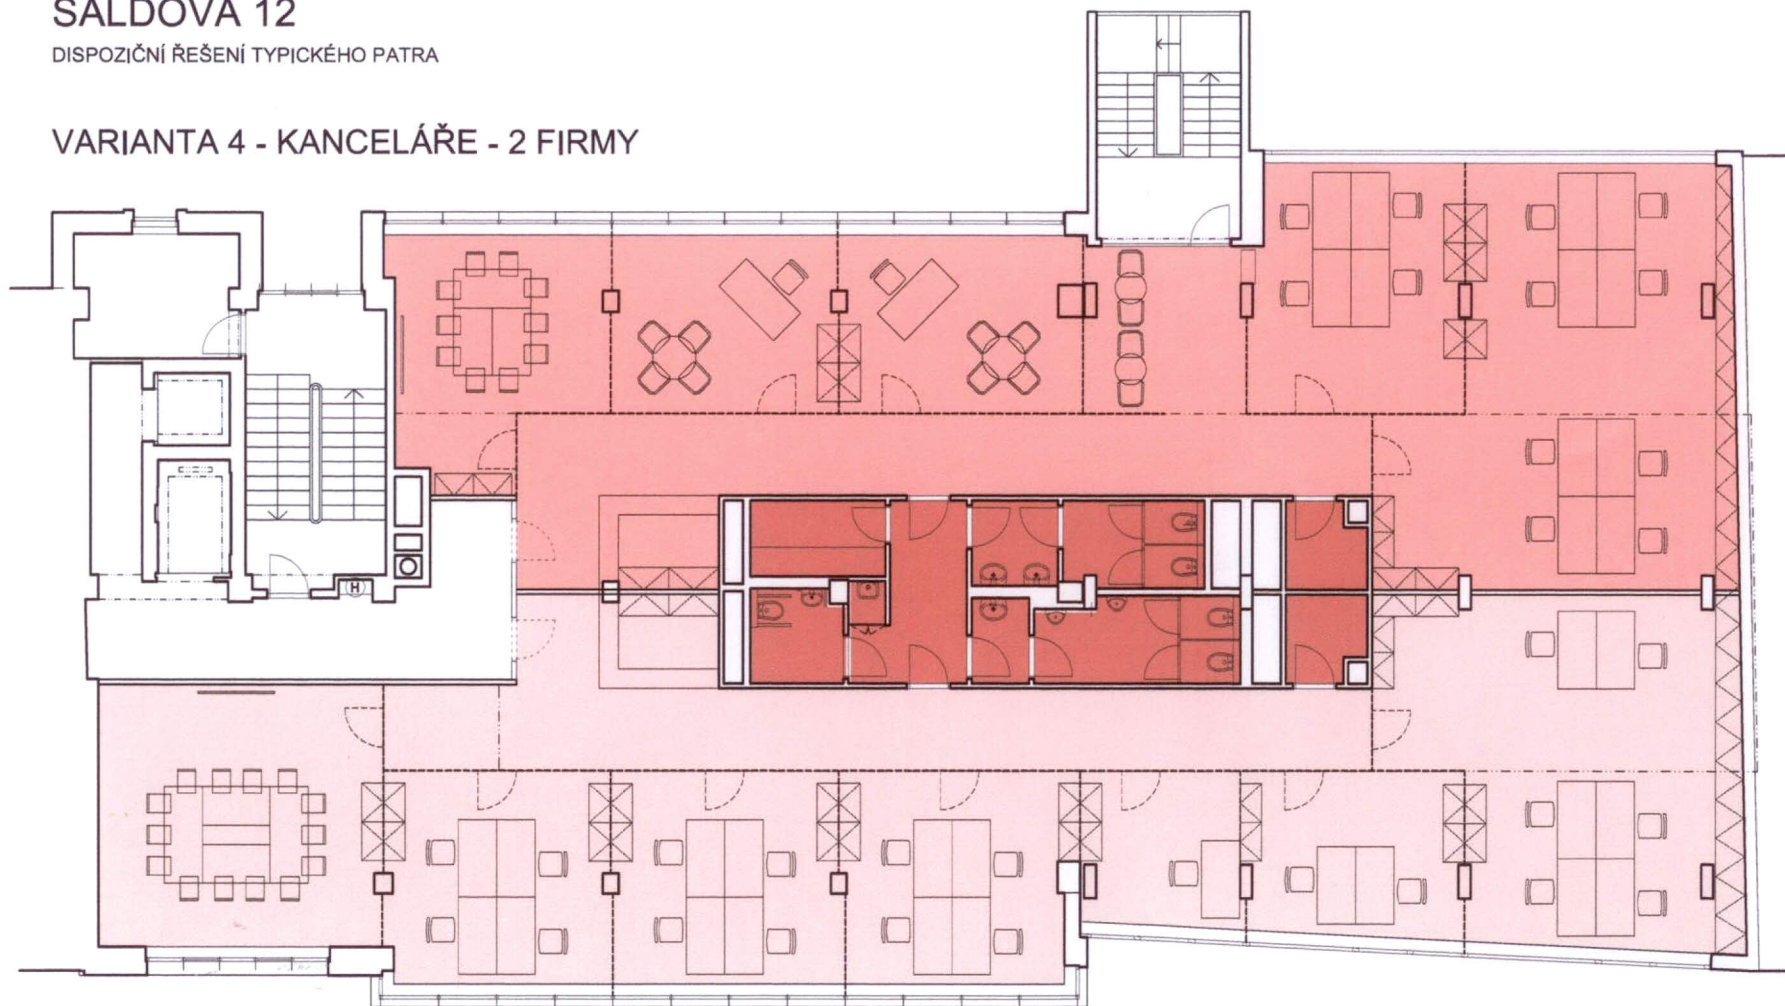

- prostory firmy 1
- prostory firmy 2
- společné prostory